


ТЕХНИЧЕСКА СПЕЦИФИКАЦИЯ

За доставка и монтаж на преносими контейнери за изграждане на два здравно-социални центъра в гр. Кюстендил и гр. Хасково за нуждите на Министерство на здравеопазването, Програма "Превенция и контрол на ХИВ/СПИН", съгласно приложен чертеж

№	Обект	ед. м.	Количество
1	Контейнерна конфигурация по чертеж 600/970/250 см. /Приложение 1/	бр.	1
1.1.	Под в заседателна зала и офис - ламинат.	м2	51
1.2.	Под в коридор и тоалетна - теракота.	м2	5.6
1.3.	Спецификация врати:		
	1.3.1. Външна врата с размери 85/200 см. - - ПВЦ или алуминиев профил, с прекъснат термомост, цвят бял - плътна.	бр.	1
	1.3.2. Вътрешни врати с размери 80/200 см. - - алуминиев студен профил, цвят бял 1/2 остъклена.	бр.	2
	1.3.3. Врата на тоалетна с размери 65/200 см. - - алуминиев студен профил, табла MDF цвят бял.	бр.	1
1.4.	Спецификация дограма:		
	1.4.1. - ПВЦ петкамерна дограма с размери 105/130 см. - едноосно отваряеми /два от тях двuosно/.	бр.	8
	1.4.2. - ПВЦ петкамерна дограма с размери 60/130 см. - едноосно отваряеми	бр.	1
	1.4.3. - ПВЦ петкамерна дограма с размери 60/60 см. – едноосно отваряеми	бр.	1
1.5.	Проточен бойлер 10L	бр.	1
1.6.	ЛОТ 2x36 W, монтирани на тавана.	бр.	9
1.7.	Влагоустойчив плафон в тоалетната	бр.	1
1.8.	Ел. инсталация за осветителните тела, ключове, бойлер, по 6 бр. контактни в помещенията и извод за 2бр. климатик.	бр.	1
1.9.	Доставка и монтаж на умивалник със смесителна батерия и сифон	бр.	1
1.10.	Доставка и монтаж на моноблок	бр.	1
1.11.	Доставка и монтаж на СКШ 120/60/90 с кух. мивка	бр.	1
1.12.	В и К инсталация за моноблок, проточен бойлер и 2 бр. мивки.	бр.	1
	Забележка: Сандвич панелите да са с топлозиляция от минимум 40 мм. Ламарината да е обработена антикорозионно и финиша да е боя по RAL 9002		

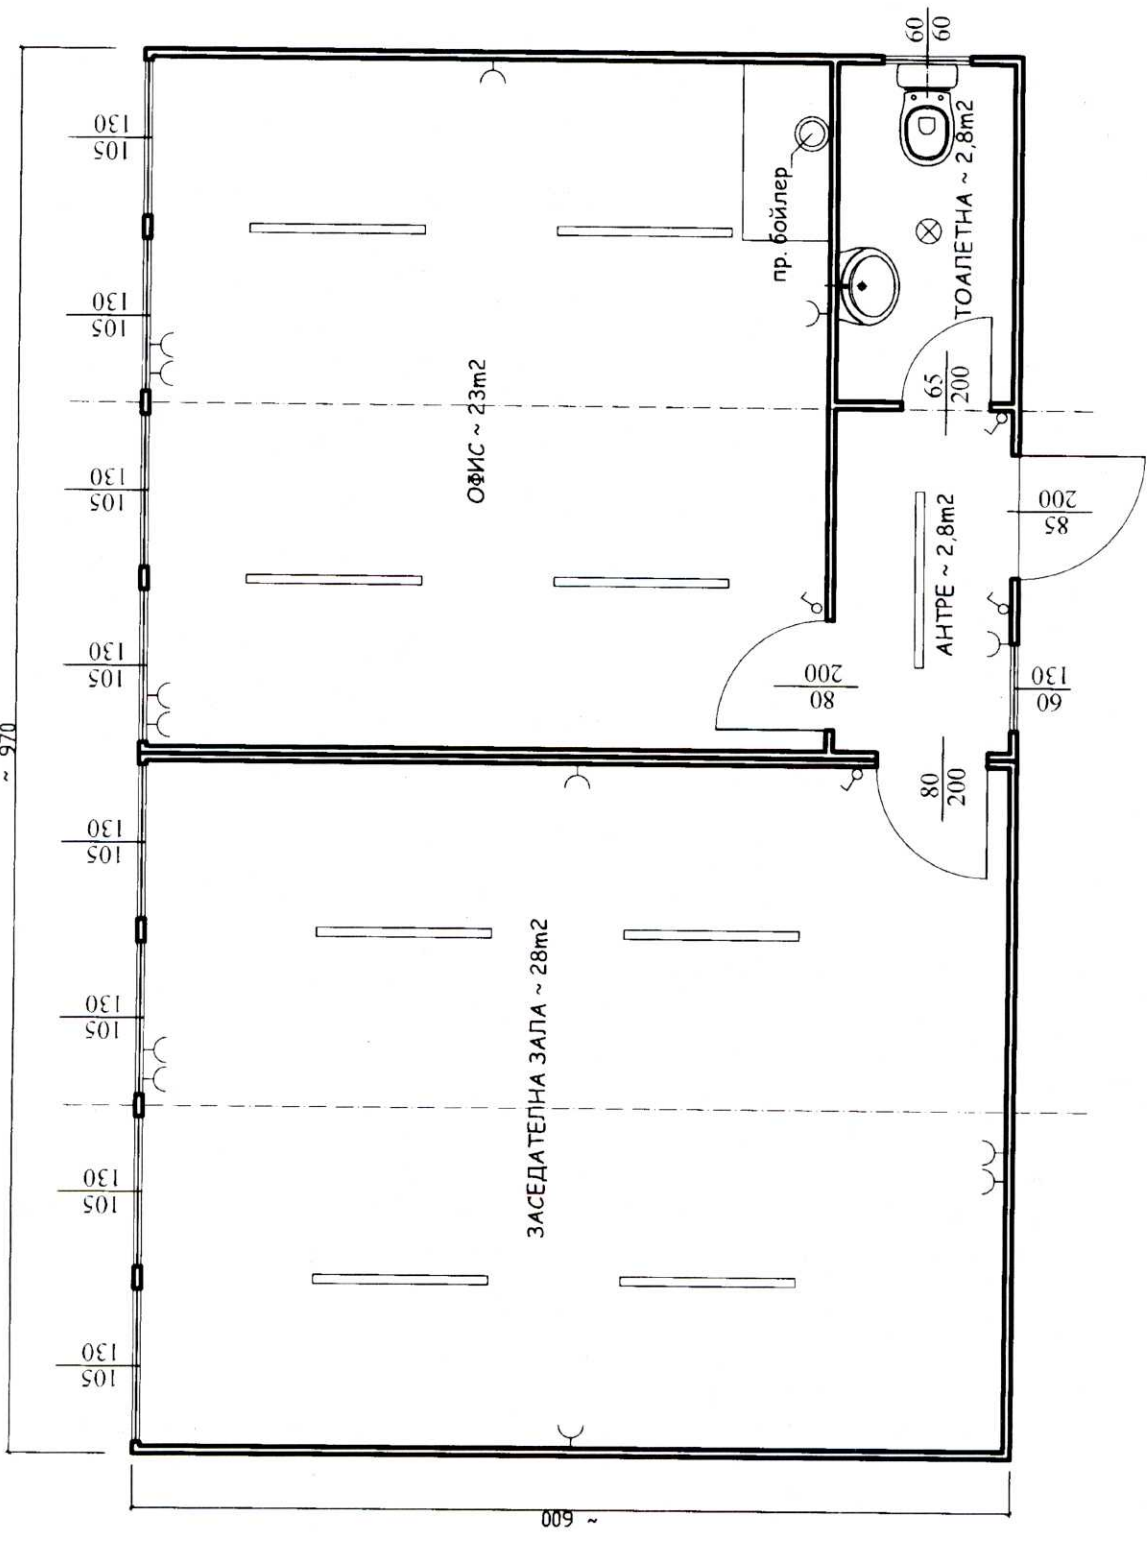

ПРИЛОЖЕНИЕ №1 - КОНФИГУРАЦИЯ ОТ ЧЕТИРИ БРОЯ ОФИС КОНТЕЙНЕРИ