


КОНЦЕПЦИЯ ЗА ПРЕУСТРОЙСТВО И РЕНОВИРАНЕ НА КЛИНИКА ПО ДЕТСКА КЛИНИЧНА ХЕМАТОЛОГИЯ И ОНКОЛОГИЯ

- БОЛНИЧНИ СТАИ- ОНКО-ХЕМ.ОТДЕЛЕНИЕ
- ПЕРСОНАЛ- ЛЕКАРИ И СЕСТРИ
- ОБСЛУЖВАЩИ ПОМЕЩЕНИЯ И СКЛАДОВЕ
- БОЛНИЧНИ СТАИ-ТРАНСПЛАНТАЦИОНЕН СЕКТОР

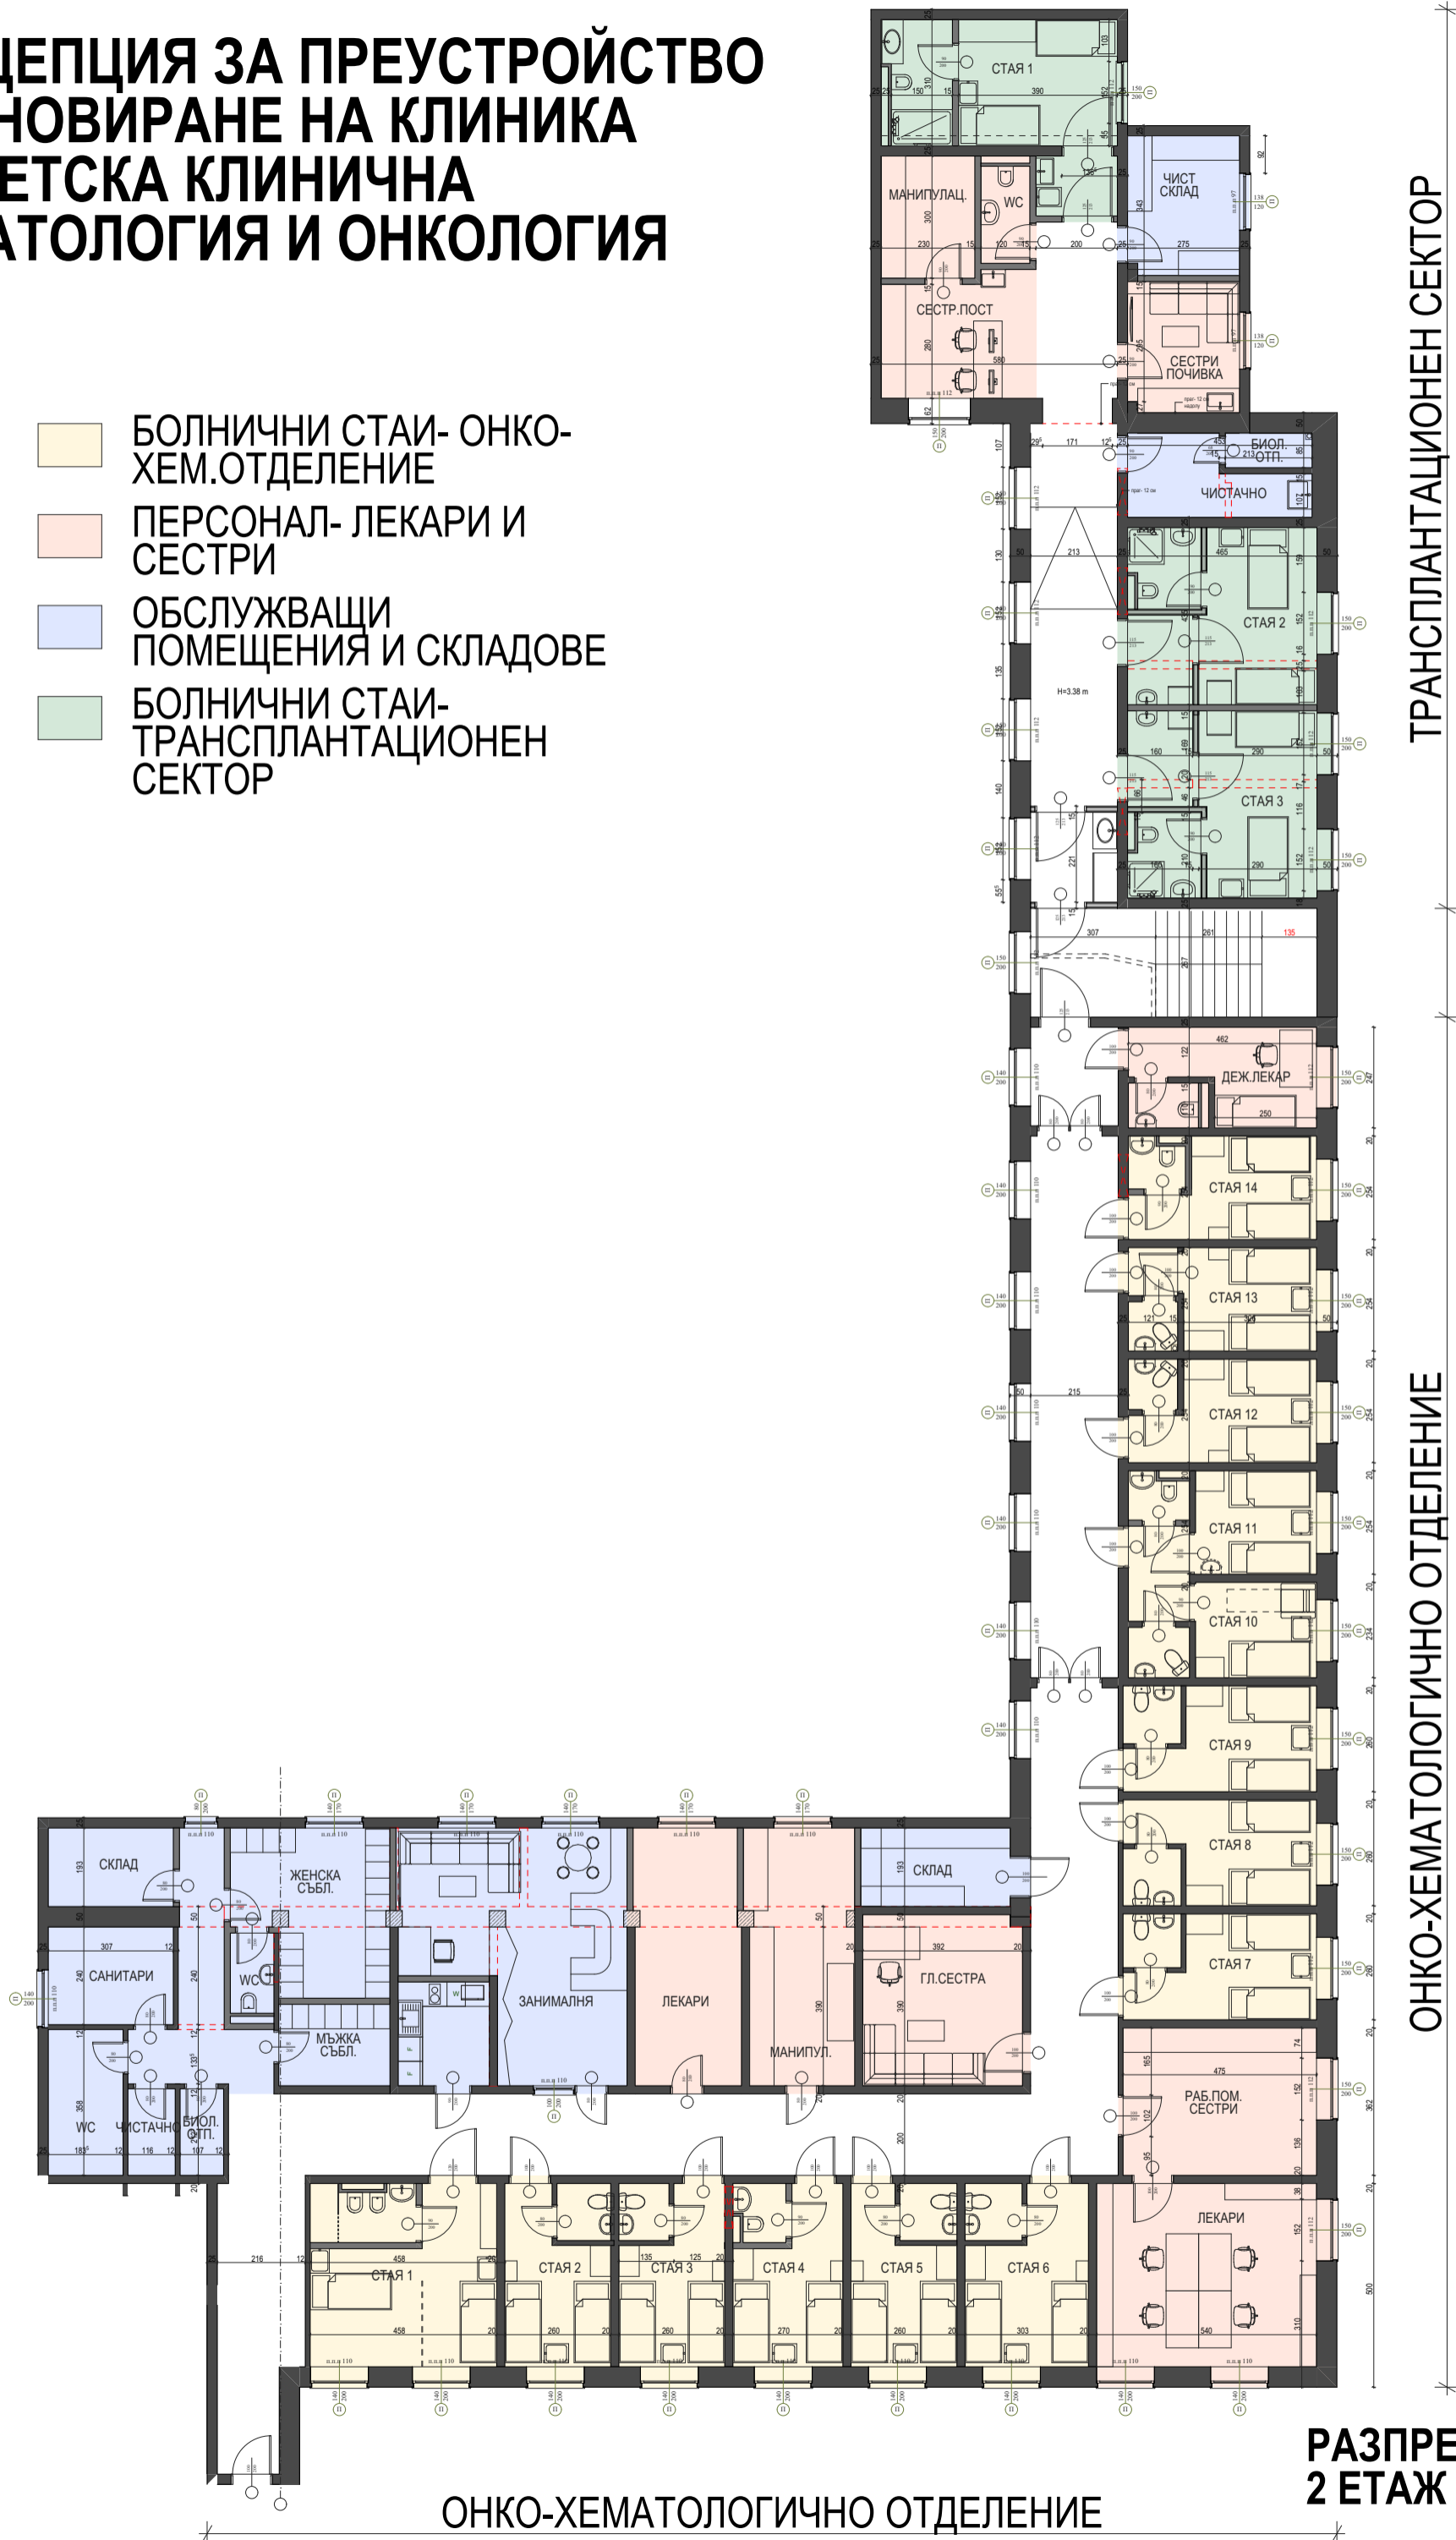

ТРАНСПЛАНТАЦИОНЕН СЕКТОР

ОНКО-ХЕМАТОЛОГИЧНО ОТДЕЛЕНИЕ

**РАЗПРЕДЕЛЕНИЕ
2 ЕТАЖ**

ОНКО-ХЕМАТОЛОГИЧНО ОТДЕЛЕНИЕ